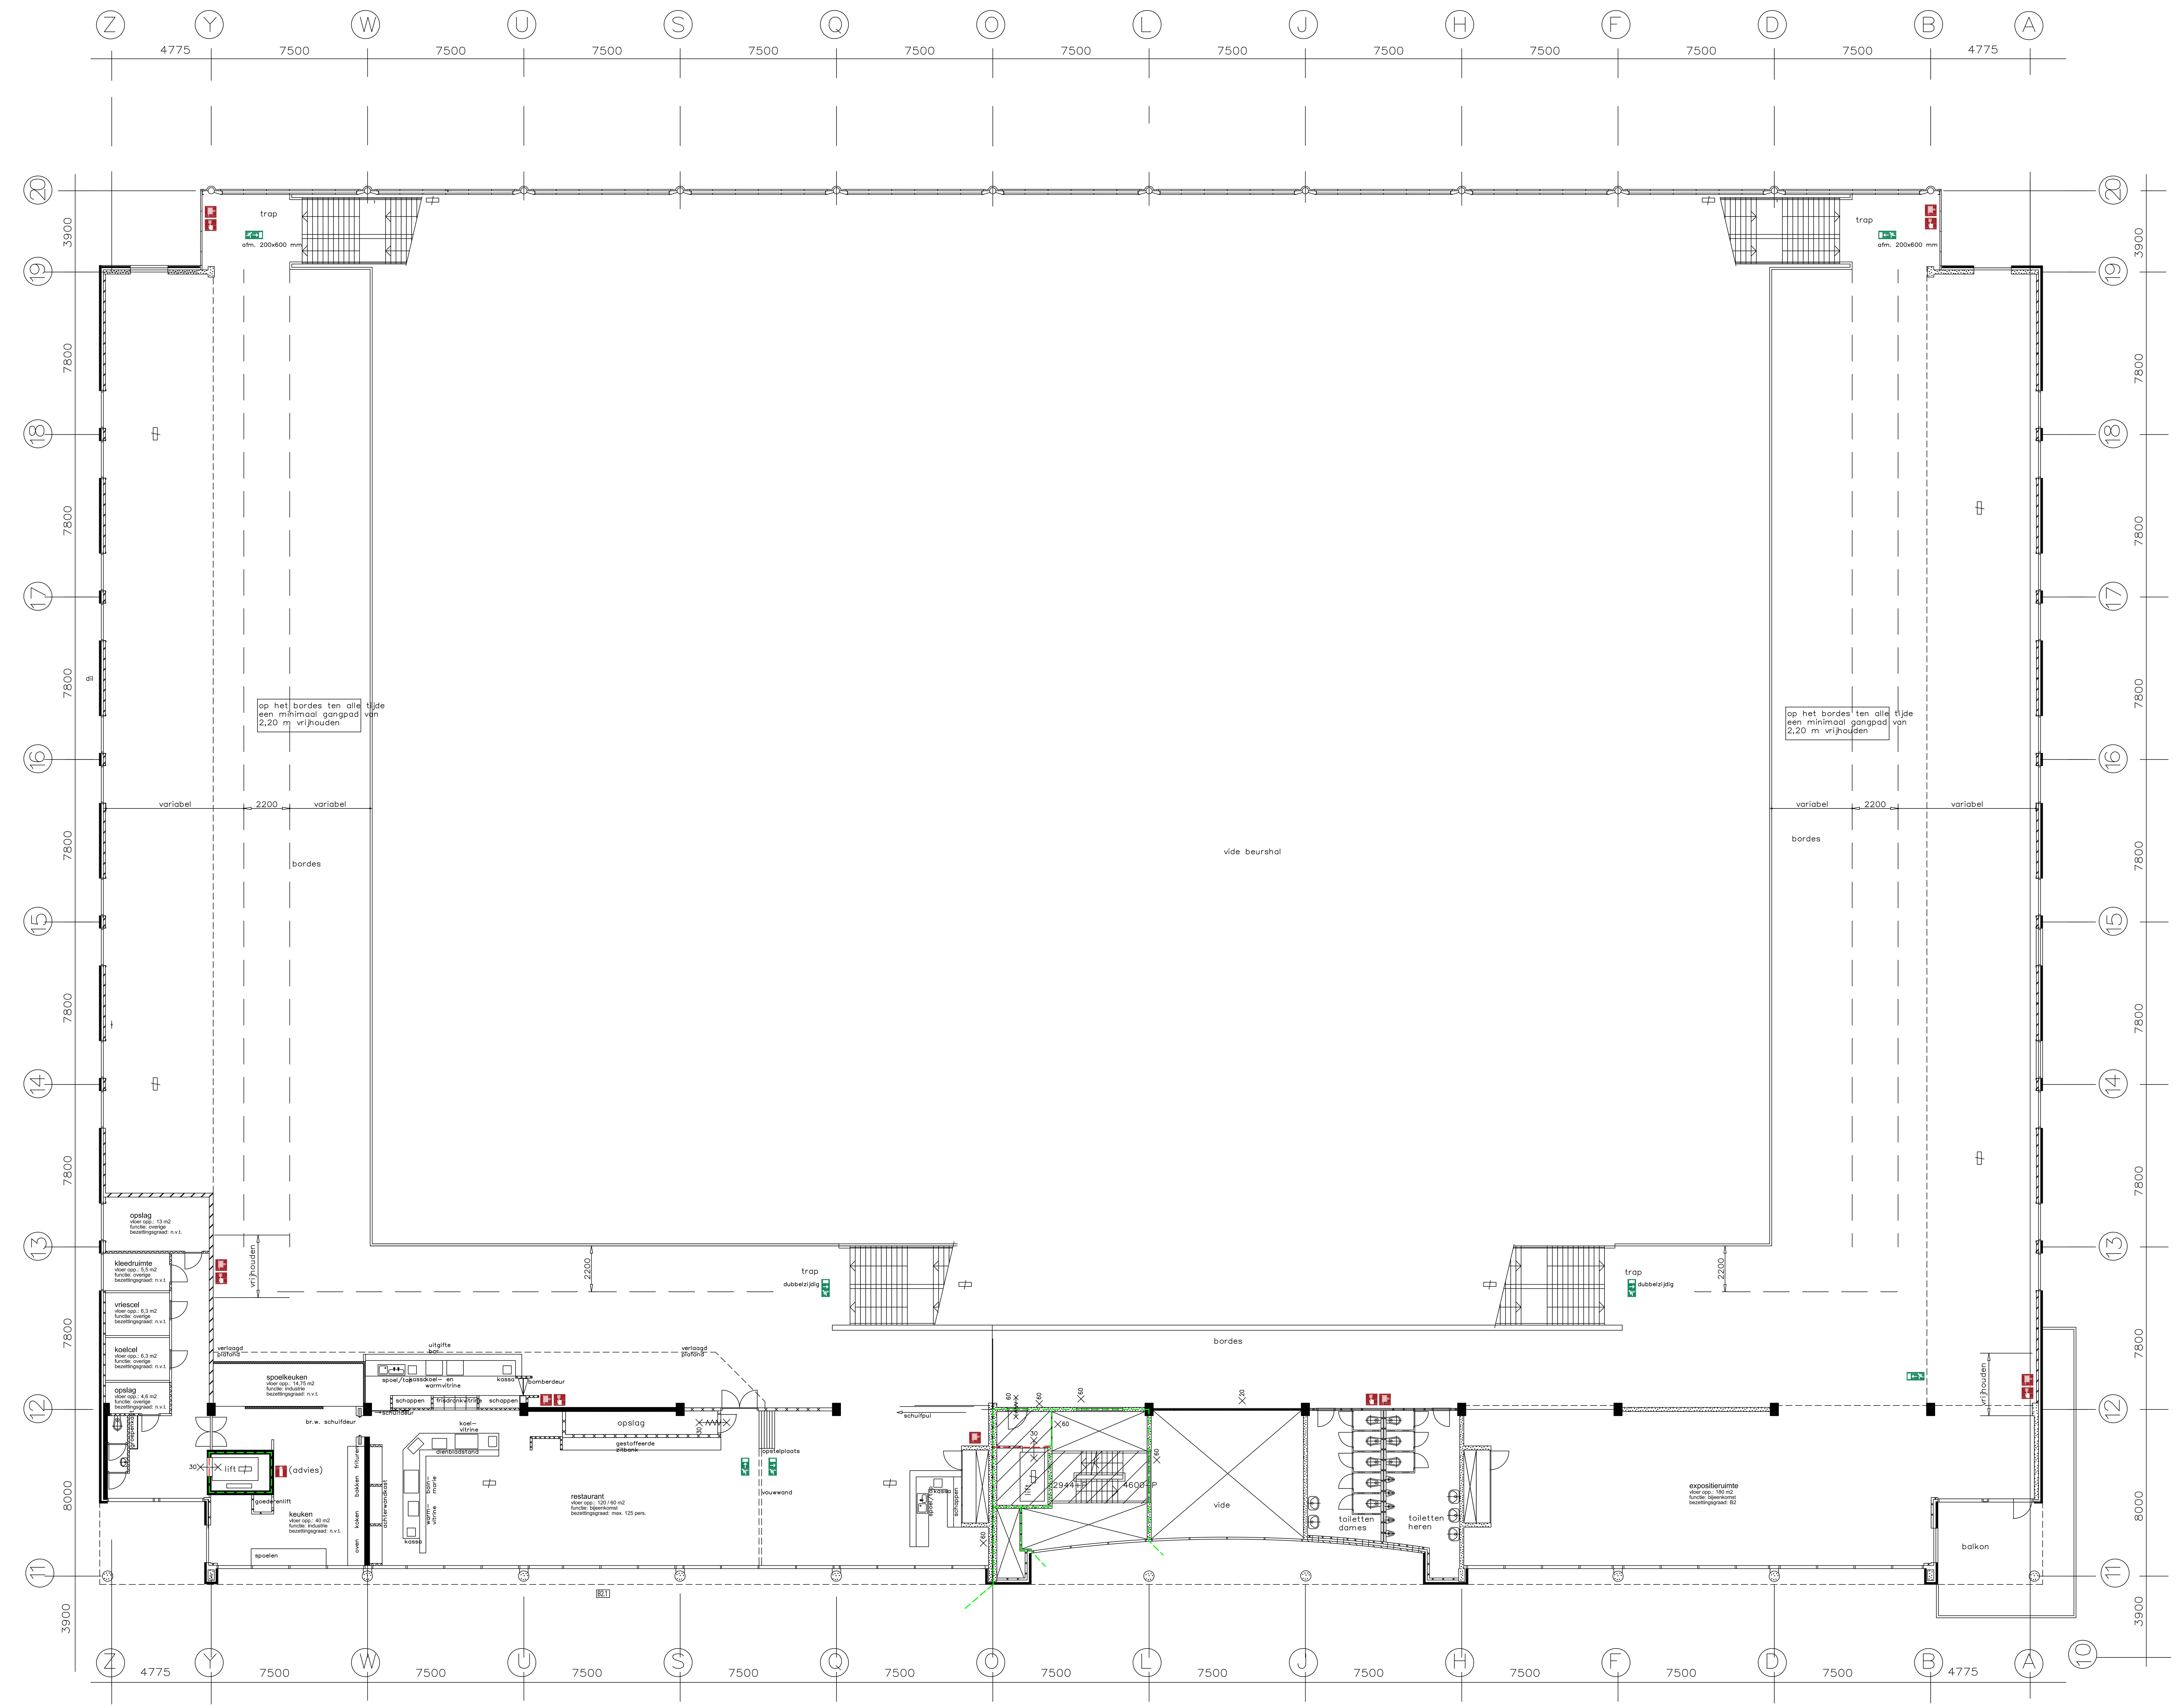

Toelichting:

Nooduitgangdeuren die voorzien zijn van een vluchtrouteaanduiding, dienen te allen tijde direct over de volle breedte te kunnen worden geopend. Het aantal te gebruiken nooduitgangdeuren is afhankelijk van het maximaal, gelijktijdig aanwezige aantal personen bij een evenement. Deuren die niet in gebruik zijn als nooduitgang mogen niet voorzien zijn van vluchtrouteaanduiding. Deuren die op tekening zijn aangegeven met de tekst "Deur te allen tijde te openen" mogen in geen enkel geval worden afgesloten of geblokkeerd.

Brandmeldinstallatie met volledige bewaking, ontruimingsinstallatie en RWA t.b.v. verlengde loopafstanden in de beurshal en eerste verdieping.

Renvooi:

- 20 30 60 brandwerende zelfsluitende doorgang resp. 20, 30 of 60 minuten wbdbo
- zelfsluitende doorgang
- 20 30 60 brandwerendheid wbdbo resp. 20, 30 of 60 minuten
- brandwerendheid wbdbo 60
- brandwerendheid wbdbo 30
- brandwerendheid wbdbo 20
- derden
- brandslanghaspel 3/4" 25 m
- vluchtrichting rechtdoor
- vluchtrichting linksaf
- vluchtrichting rechtsaf
- uitgang
- handbrandmelder
- PA panieksluiting > 100 personen
- P panieksluiting < 100 personen
- sleutelbuis
- ontruimingsalarm
- poederblusser
- noodverlichting

overzichtstekening

OD 205 architectuur bv

Oude Delft 205
Postbus 2890
2601CW Delft
Telefoon 015-2121174
Telefax 015-2129606
E-mail architect@od205.com
KvK Delft nr. 27214553

opdrachtgever
Heijmans IBC Bouwservice V

project
Beursgebouw Eindhoven, aan
Brandpreventieve voorziening

fase

onderdeel
plattegrond beursgebouw
eerste verdieping

projectarchitect | datum wijz.

projectleider
J. ten Berge

getekend	formaat	schaal
JtB	A0	1:100

werknummer	tek. nummer	datum
4217	2-1-101	19.05.10

deze tekening blijft ons eigendom en mag zonder onze schriftelijke toestemming niet gekopieerd of aan derden ter inzage worden gegeven, noch ten behoeve van derden worden gebruikt

T:\bouwk\4217-beursgebouw eindhoven aanpassing\4217-